



przekrój normalny drogi na odcinku
0+138,00m
skala 1: 100

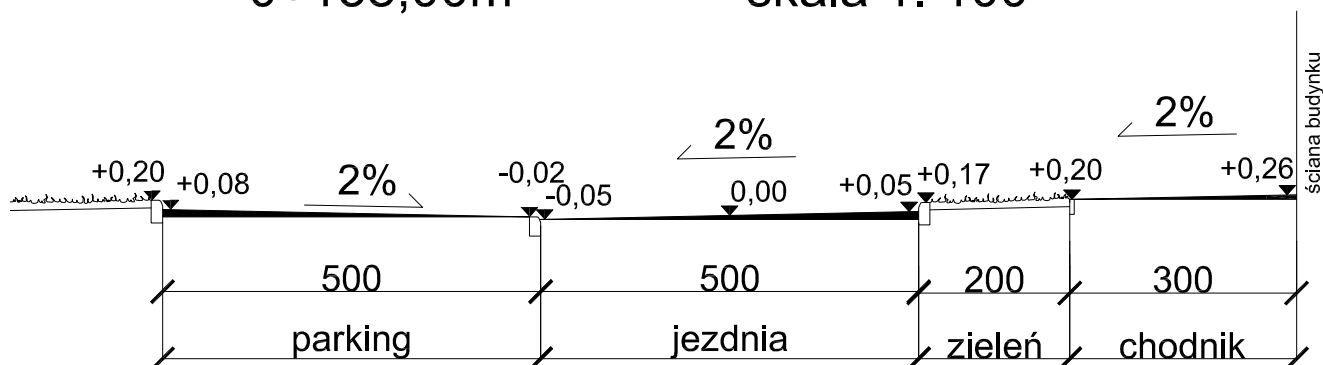

przekrój normalny drogi na odcinku
0+70,00m
skala 1: 100



przekrój normalny boiska wielofunkcyjnego
skala 1: 100

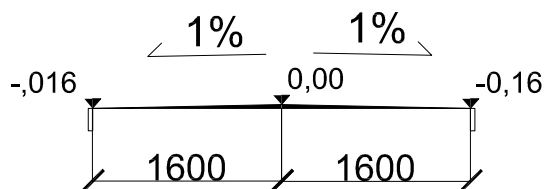

Temat i adres inwestycji	Zagospodarowanie placu szkolnego przy Szkole Podstawowej i Gimnazjum w Raczkach - budowa boiska wielofunkcyjnego i remont drogi dojazdowej, parkingu, chodników Raczki, ul.Sportowa 1 dz. Nr 937/1; 936/1; 935/22; 938		
Faza	projekt wykonawczy	data:18.06.2010r.	
Tytuł rysunku	przekroje normalne	skala 1:100	rys nr.4
projektant	mgr inż.Jarosław Grabiński upr. PDL/0117/POOD/07		
opracował	inż. Paweł Kalinowski		