


ROZMIESZCZENIE LINII DO KOSZYKÓWKI I MINI FUTBOLU NA BOISKU WIELOFUNKCYJNYM 32x44 m

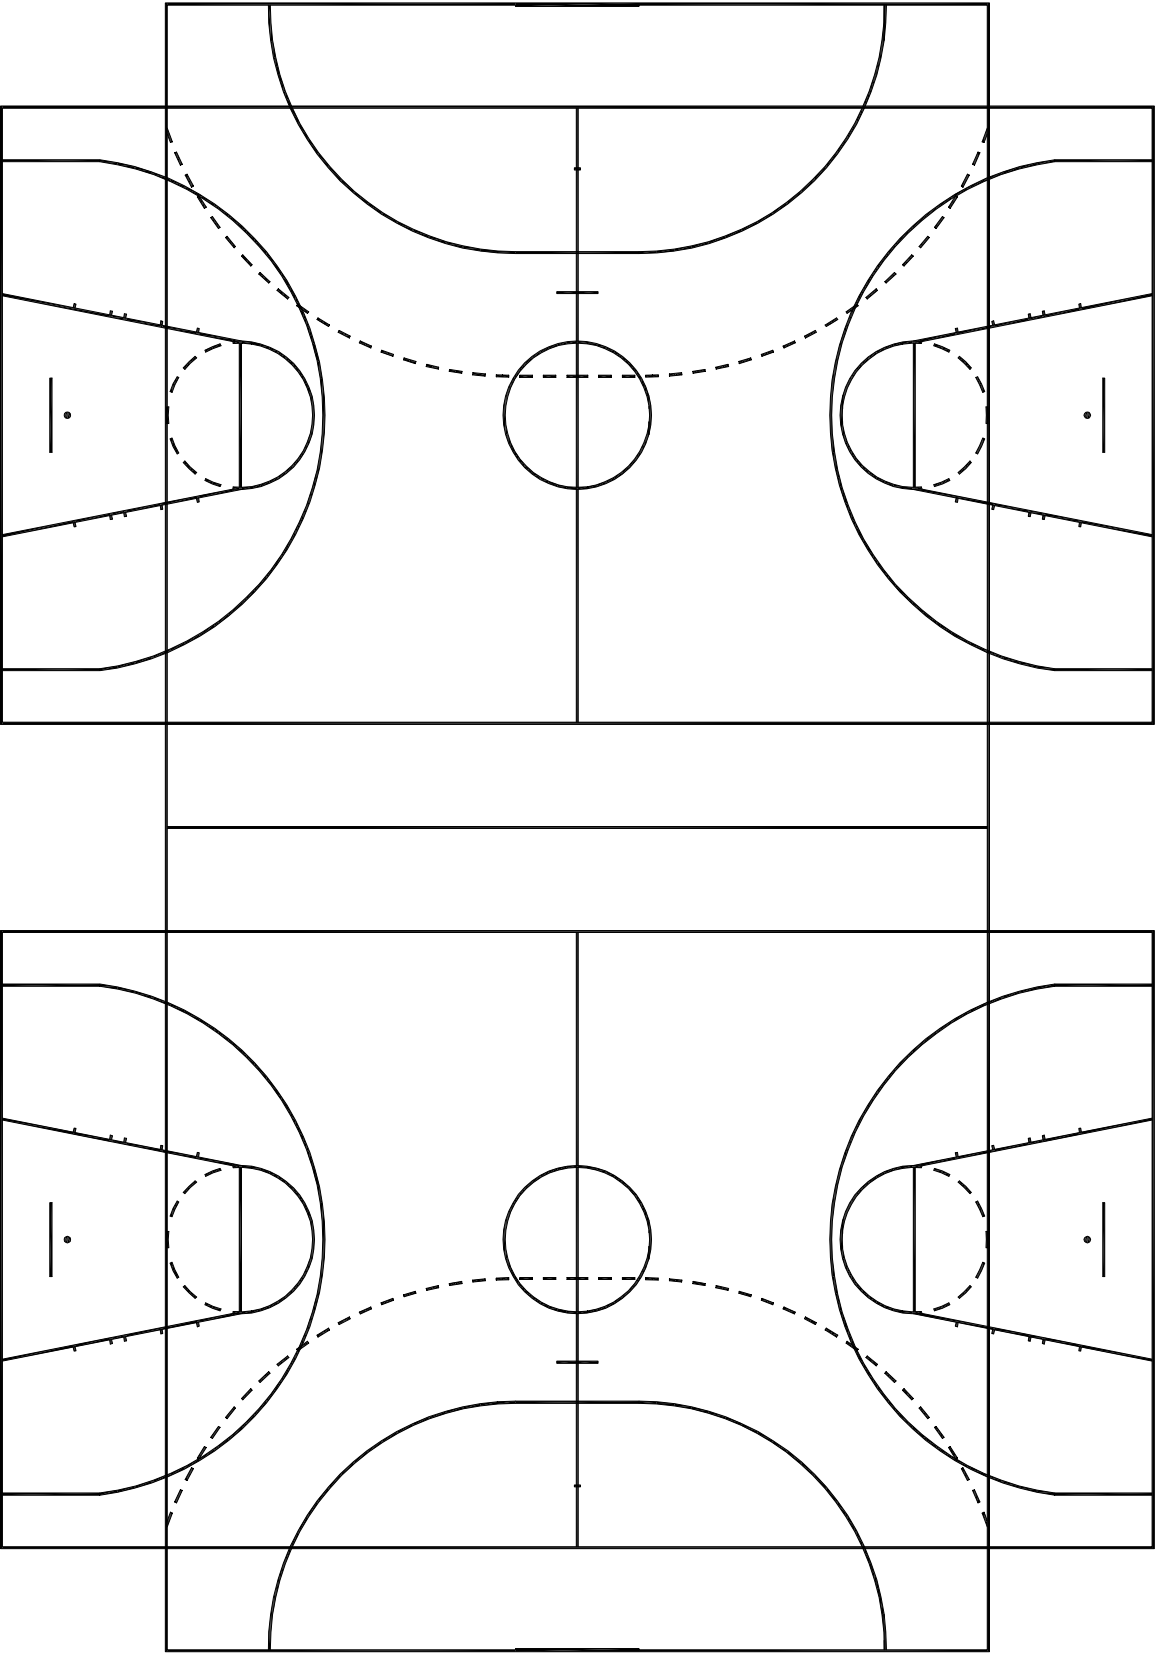

3200

600

2000

600

200

2800

200

200

450

1500

500

4000

1500

450

200

4000